



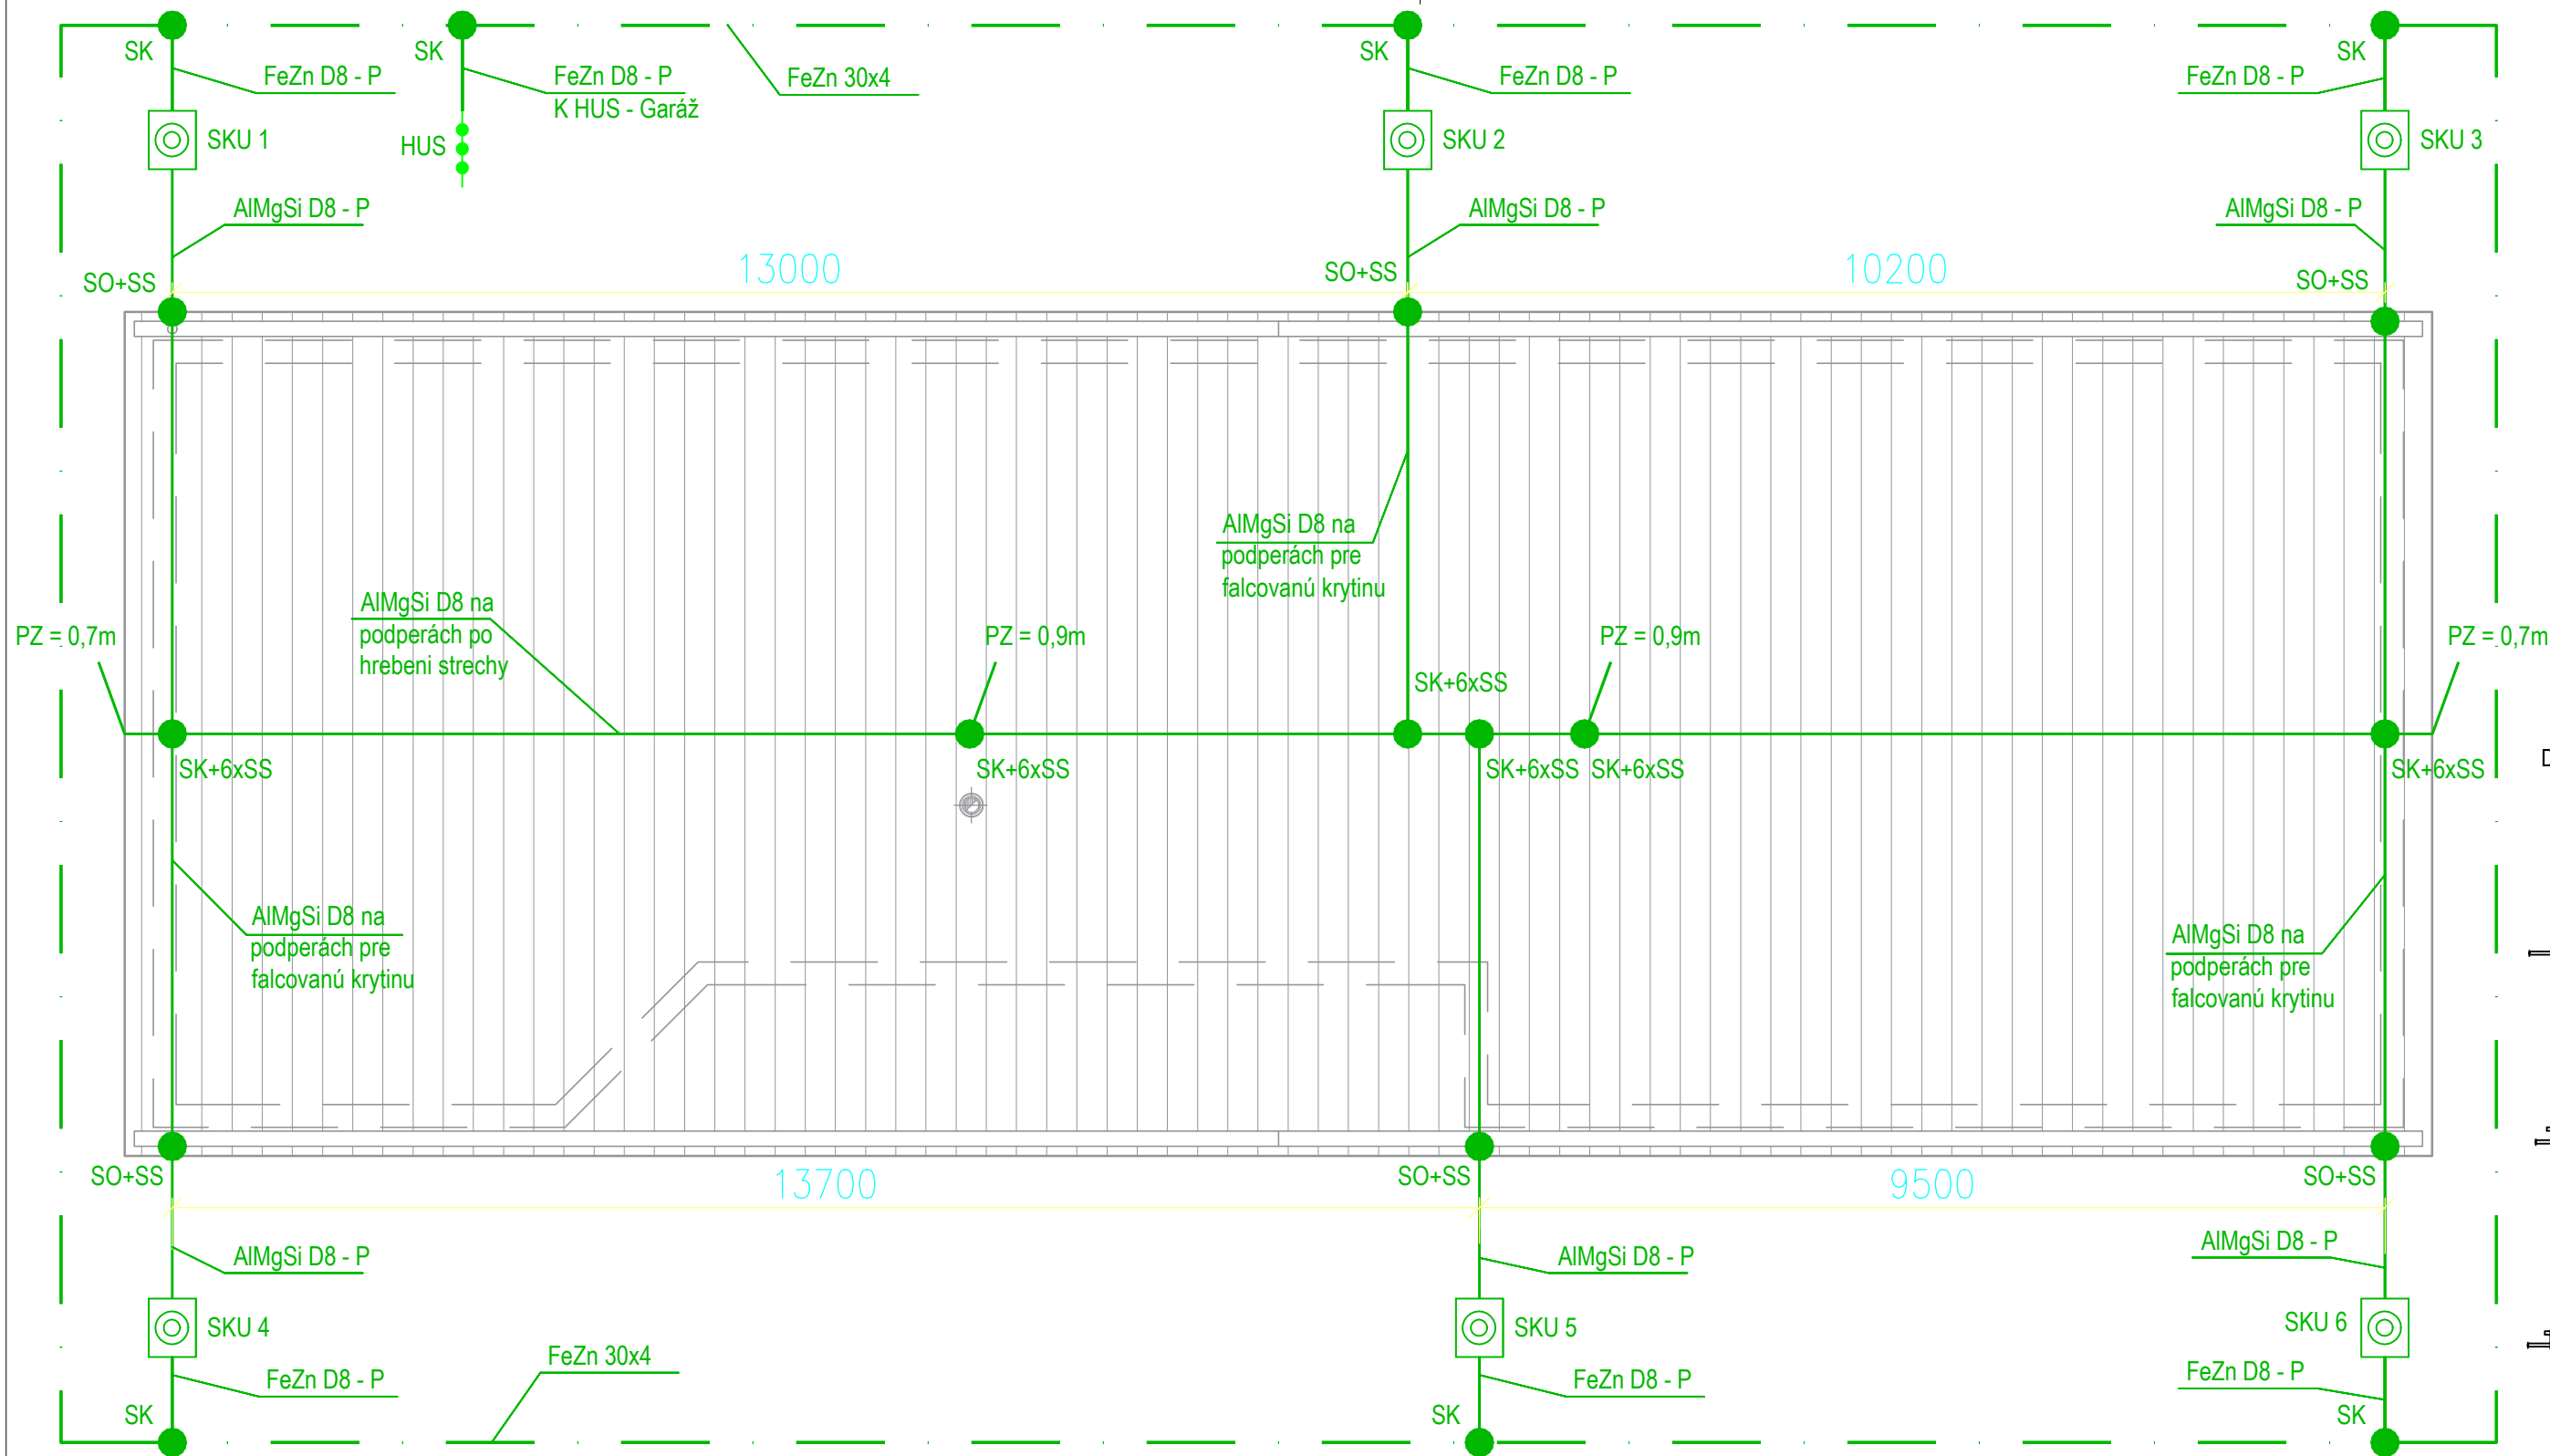

DETAIL SPAJANIA VODIČOV:

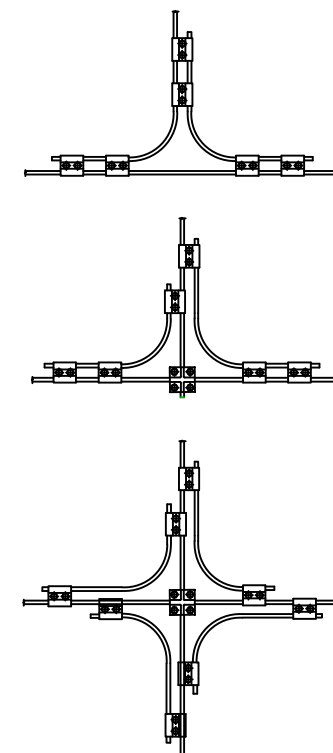

SKU 3

SVORKA SKÚŠOBNÁ V KRABICI POD OMIETKOU



SVORKA OKAPOVÁ + SPOJOVACIA SVORKA



SVORKA KRÍŽOVÁ + 6x SPOJOVACIA SVORKA

AIMgSi D8

VODIČ AIMgSi d = 8mm

AIMgSi D8 - P

POPLASTOVANÝ VODIČ AIMgSi d = 8mm

FeZn D8 - P

POPLASTOVANÝ VODIČ FeZn 8



POMOCNÝ ZACHYTÁVAČ



SVORKA KRÍŽOVÁ

FeZn D8 - P

POPLASTOVANÝ VODIČ FeZn 8



HLAVNÁ UZEMŇOVACIA SVORKOVNICA

SYSTÉM OCHRANY PRED BLESKOM:

- LPS TRIEDY III. PODLA STN EN 62305
- ZACHYTÁVACIA SÚSTAVA JE NAVRHNUTÁ METÓDOU VALIVEJ GULE
- POLOMER VALIVEJ GULE - 45m
- VZDIALENOSŤ MEDZI ZVODMI SÚSTAVY - 15m
- NEVODIVE AJ VODIVE ČASTI MUSIA BYŤ V PRIESTORE OCHRANNÉHO UHLA
- UZEMNENIE JE SPOLOČNÉ PRE EL ZARIADENIA NN A BLESKOZVOD PODLA STN 33 2000-5-54:2008
- NA ZBERNÚ SÚSTAVU OBJEKTU BUDÚ PRIPOJENÉ VŠETKY KOVOVÉ ČASTI NACHÁDZAJÚCE SA NA STRECHE

PROJEKT BLESKOZVODU JE VYPRACOVANÝ LEN NA ÚČELY STAVEBNÉHO POVOLENIA
PRED REALIZÁCIOU JE POTREBNÝ PROJEKT PRE REALIZÁCIU STAVBY S ANALÝZOU RIZIKA.

