


RXM60R
47kg
2,1kW, 230V, 50Hz

RXP20N
26kg
1,0kW, 230V, 50Hz

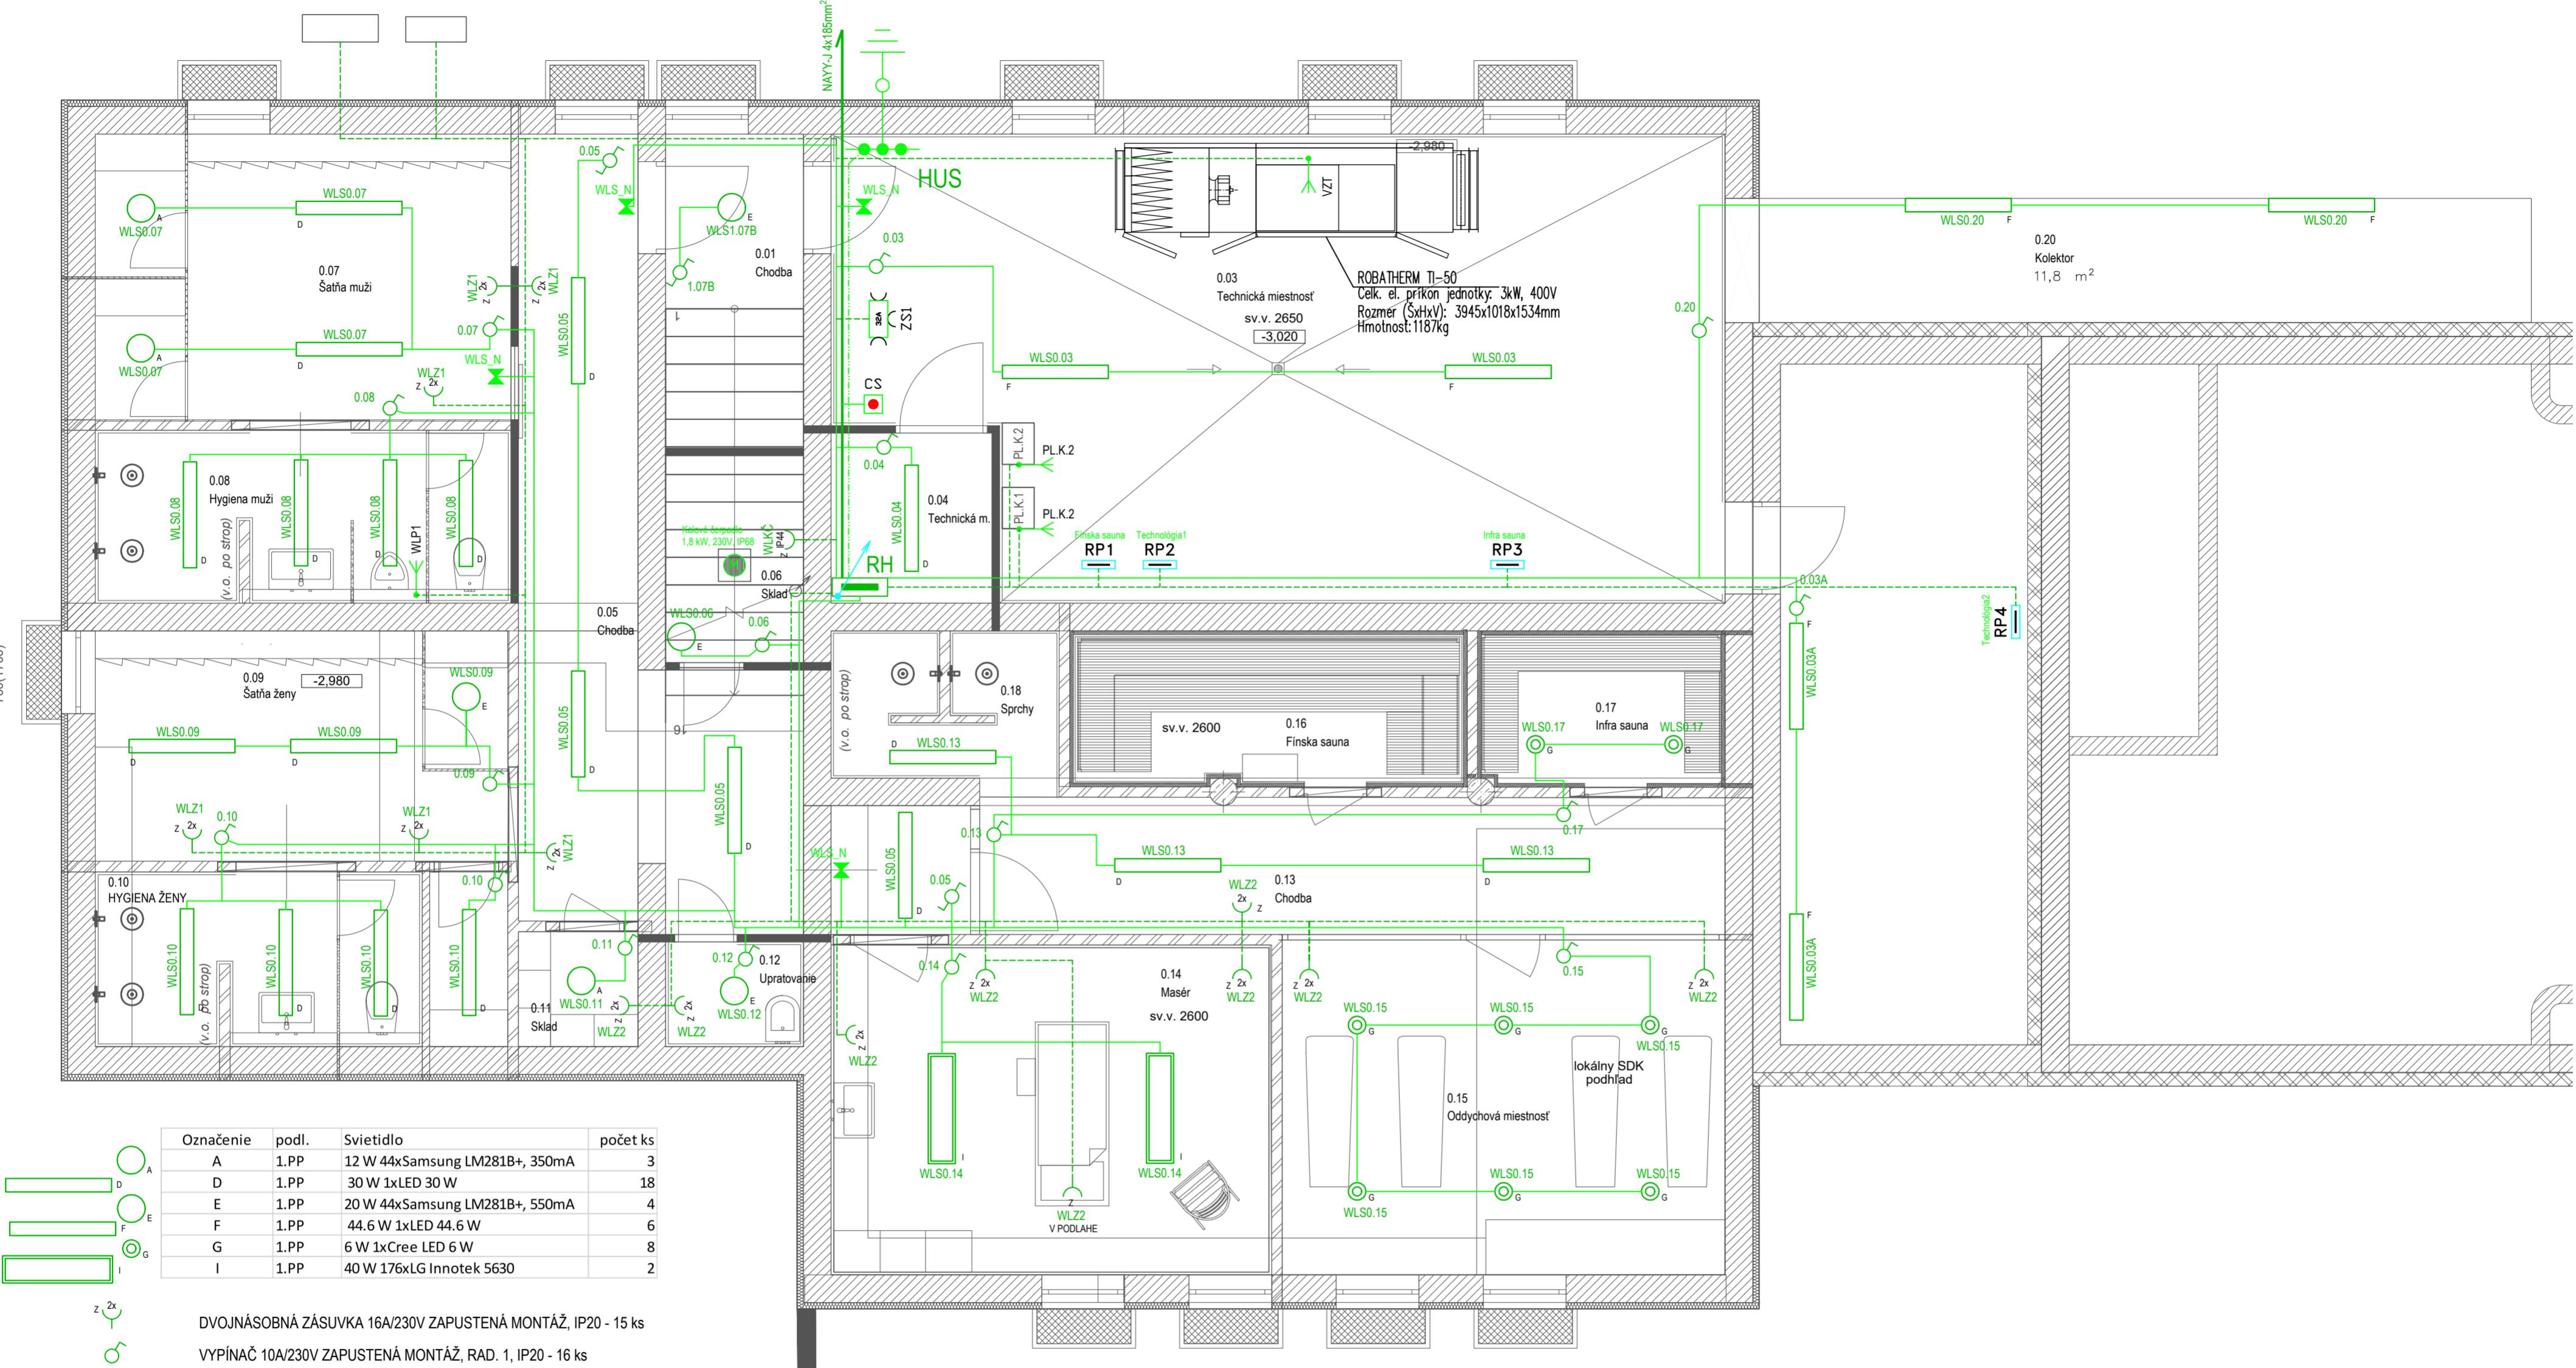

Označenie	podl.	Svetidlo	počet ks
A	1.PP	12 W 44xSamsung LM281B+, 350mA	3
D	1.PP	30 W 1xLED 30 W	18
E	1.PP	20 W 44xSamsung LM281B+, 550mA	4
F	1.PP	44.6 W 1xLED 44.6 W	6
G	1.PP	6 W 1xCree LED 6 W	8
I	1.PP	40 W 176xLG Innotek 5630	2

DOUJNÁSOBNÁ ZÁSUVKA 16A/230V ZAPUSTENÁ MONTÁŽ, IP20 - 15 ks

VYPÍNAČ 10A/230V ZAPUSTENÁ MONTÁŽ, RAD. 1, IP20 - 16 ks

VYPÍNAČ 10A/230V ZAPUSTENÁ MONTÁŽ, RAD. 6, IP20 - 3 ks

KALOVÉ ČERPADLO, PONORNÉ 1,8 kW, 230V, IP68 - 1 ks

KÁBLOVÝ VÝVOD

STÚPAJÚCE KÁBLOVE VEDENIE

HUS HLAVNÁ UZEMŇOVACIA SVORKOVNICA

RH HLAVNÝ ROZVÁDZAČ

CS CENTRAL STOP

POZNÁMKY PRE ZHOTOVITEĽA (DODÁVATEĽA) UVEDENEJ ČASŤI STAVBY:

- VŠETKY ROZMERY VYPLÝVAJÚCE Z PD PRED VÝROBOM A ZAPÔCÁTIM PRÁC PREMERAŤ NA STAVBE
- ROZDIELY ZISTENÉ NÁ STAVBE OPROTI PD JE NUTNE V TECHNICKOM RIEŠENÍ ODSÜHLAŠIŤ S PROJEKTANTOM A AUTOROM, ESTE PRED SAMOTNOU REALIZACIOU
- VŠETKY ZMENY A ÚPRAVY MATERIÁLOVÉHO RIEŠENIA PRED REALIZÁCIOU PRÁC ODSÜHLAŠIŤ S PROJEKTANTOM PROFESIE, VRÁTANE AUTORA STAVBY
- DODRŽIAVAŤ VŠETKY PLATNÉ NORMY
- DOKUMENTÁCIA STUPŇA - PROJEKT PRE STAVEBNÉ POVOLENIE, NENAHRADZÁ DODÁVATELSKO-VÝROBNÚ DOKUMENTÁCIU
- DODÁVATELSKO-VÝROBNÁ DOKUMENTÁCIA VRÁTANE DETALOV MUŠ BYŤ PRED VÝROBOM A REALIZÁCIOU PREDLOŽENÁ NA ODSÜHLASENIE PROJEKTANTOVÍ A AUTOROVÍ STAVBY

NAPÄŤOVÁ SÚSTAVA:

NAPÁJANIE: 3 PEN AC 50Hz 400V/TN-C-S
3 NPE AC 50Hz 400V/TN-S
1 NPE AC 50Hz 230V/TN-S


PODĽA STN EN 61140, STN 33 2000-4-41:

411 OCHRANA PRED NEBEZPEČNÝM DOTYKOM ŽIVÝCH I NEŽIVÝCH ČASŤI:
411.1 Ochrana malým napäťom SELV

412 OCHRANA PRED ZÁSAHOM ELEKTRICKÝM PRÚDOM V NORM. PREVÁDK

412.1 Ochrana izolovaním živých časťí
412.2 Ochrana krytmi alebo prepážkami

413 OCHRANA PRED ZÁSAHOM ELEKTRICKÝM PRÚDOM PRI PORUCHE
413.1 Ochrana samozáinným odpojením od zdroja napájania

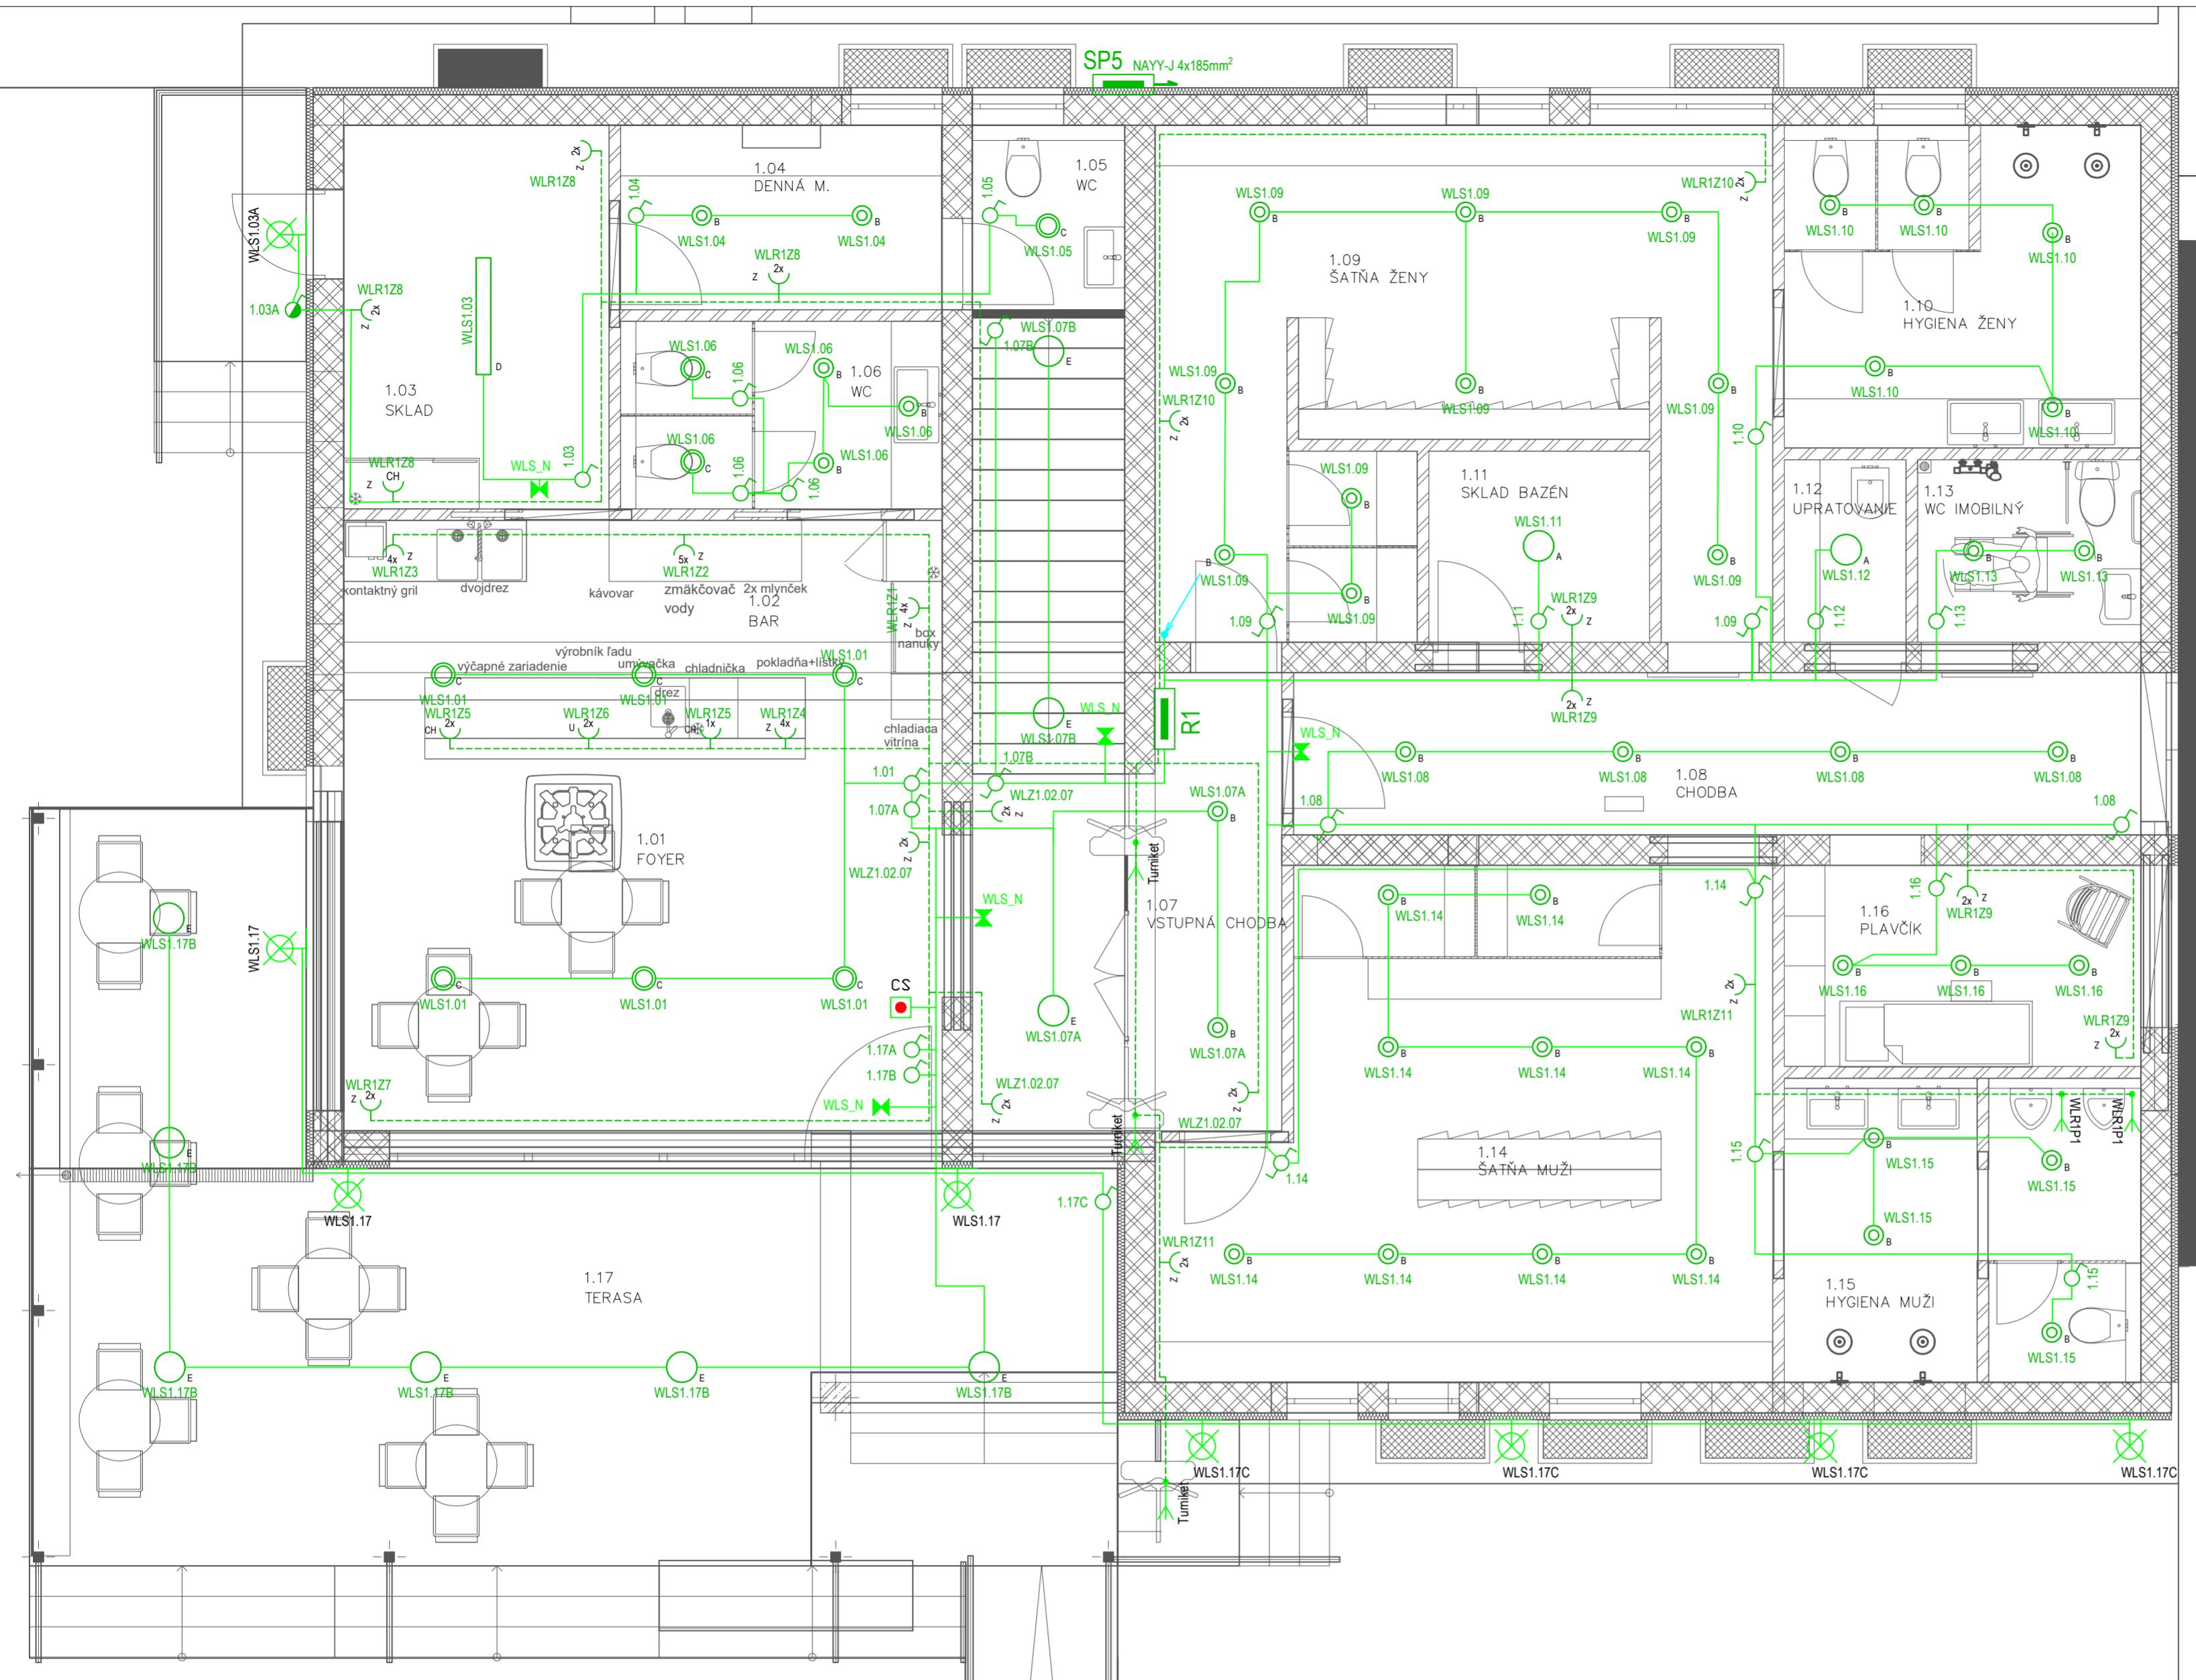

Označenie	podl.	Svetidlo	počet ks
A	1.NP	12 W 44xSamsung LM281B+, 350mA	2
B	1.NP	1xCree CXA1512, 350mA 16 W	42
C	1.NP	1xCree CXA1816, 500mA 23 W	9
D	1.NP	30 W 1xLED 30 W	1
E	1.NP	20 W 44xSamsung LM281B+, 550mA	9

NÁSTENNÉ OSVETLENIE

NÚDZOVÉ OSVETLENIE

DVOJNÁSOBNÁ ZÁSUVKA 16A/230V ZAPUSTENÁ MONTÁŽ, IP20 - 16 ks

ZÁSUVKA VO VIACNÁSOB. RÁMiku 16A/230V ZAPUSTENÁ MONTÁŽ, IP20 - 22 ks

VYPÍNAČ 10A/230V ZAPUSTENÁ MONTÁŽ, RAD. 1, IP20 - 16 ks

VYPÍNAČ 10A/230V ZAPUSTENÁ MONTÁŽ, RAD. 6, IP20 - 8 ks

KÁBLOVÝ VÝVOD

KLESAJÚCE KÁBLOVE VEĐENIE

ROZVÁDZAČ 1NP

CENTRAL STOP

R1

CS

POZNÁMKY PRE ZHOTOVITEĽA (DODÁVATEĽA) UVEDENEJ ČASŤI STAVBY:

- VŠETKY ROZMERY VYPLÝVAJUJUCE Z PD PRED VÝROBOU A ZAPÔCÁTIM PRÁC PREMERAŤ NA STAVBE
- ROZDIELY ZISTENÉ NA STAVBE OPROTI PD JE NUTNE V TECHNICKOM RIEŠENÍ ODSÜHLAŠIŤ S PROJEKTANTOM A AUTOROM, ČEŠTE PRED SAMOTNOU REALIZÁCIOU
- VŠETKY ZMENY A ÚPRAVY MATERIAĽOVÉHO RIEŠENIA PRED REALIZÁCIOU PRÁC ODSÜHLAŠIŤ S PROJEKTANTOM PRÍSL. PROFESIE, VRÁTANE AUTORA STAVBY
- DODRŽIAVAŤ VŠETKY PLATNÉ NORMY
- DOKUMENTÁCIA STUPŇA- PROJEKT PRE STAVEBNÉ POVOLENIE, NENAHRADZÁ DODÁVATEĽSKO-VÝROBNÚ DOKUMENTÁCIU
- DODÁVATEĽSKO-VÝROBNÁ DOKUMENTÁCIA VRÁTANE DETALOV MUSÍ BYŤ PRED VÝROBOU A REALIZÁCIOU PREDLOŽENÁ NA ODSÜHLASENIE PROJEKTANTOVÍ A AUTOROVÍ STAVBY

NAPÄTOVÁ SÚSTAVA:

NAPÁJANIE: 3 PEN AC 50Hz 400V/TN-C-S
3 NPE AC 50Hz 400V/TN-S
1 NPE AC 50Hz 230V/TN-S

PODĽA STN EN 61140, STN 33 2000-4-41:

411 OCHRANA PRED NEBEZPEČNÝM DOTYKOM ŽIVÝCH I NEŽIVÝCH ČASŤI:
411.1 Ochrana malým napäťom SELV

URÈENIE VONKAJŠÍCH VPLÝVOV A PROSTREDIA

PODĽA STN 33 2000-5-51:

Protokol o urèení vonkajších vplývov a prostredia schválený odbornou komisiou je súčasťou projektu.

Krytie všetkých prvkov a zariadení musí vyhovovať urèením vonkajším vplývom a prostrediu v mieste inštalácie.

412 OCHRANA PRED ZÁSAHOM ELEKTRICKÝM PRÚDOM V NORM. PREVÁDK

412.1 Ochrana izolovaním živých časťí

412.2 Ochrana krytmi alebo prepážkami

413 OCHRANA PRED ZÁSAHOM ELEKTRICKÝM PRÚDOM PRI PORUCHE

413.1 Ochrana samotočinným odpojením od zdroja napájania